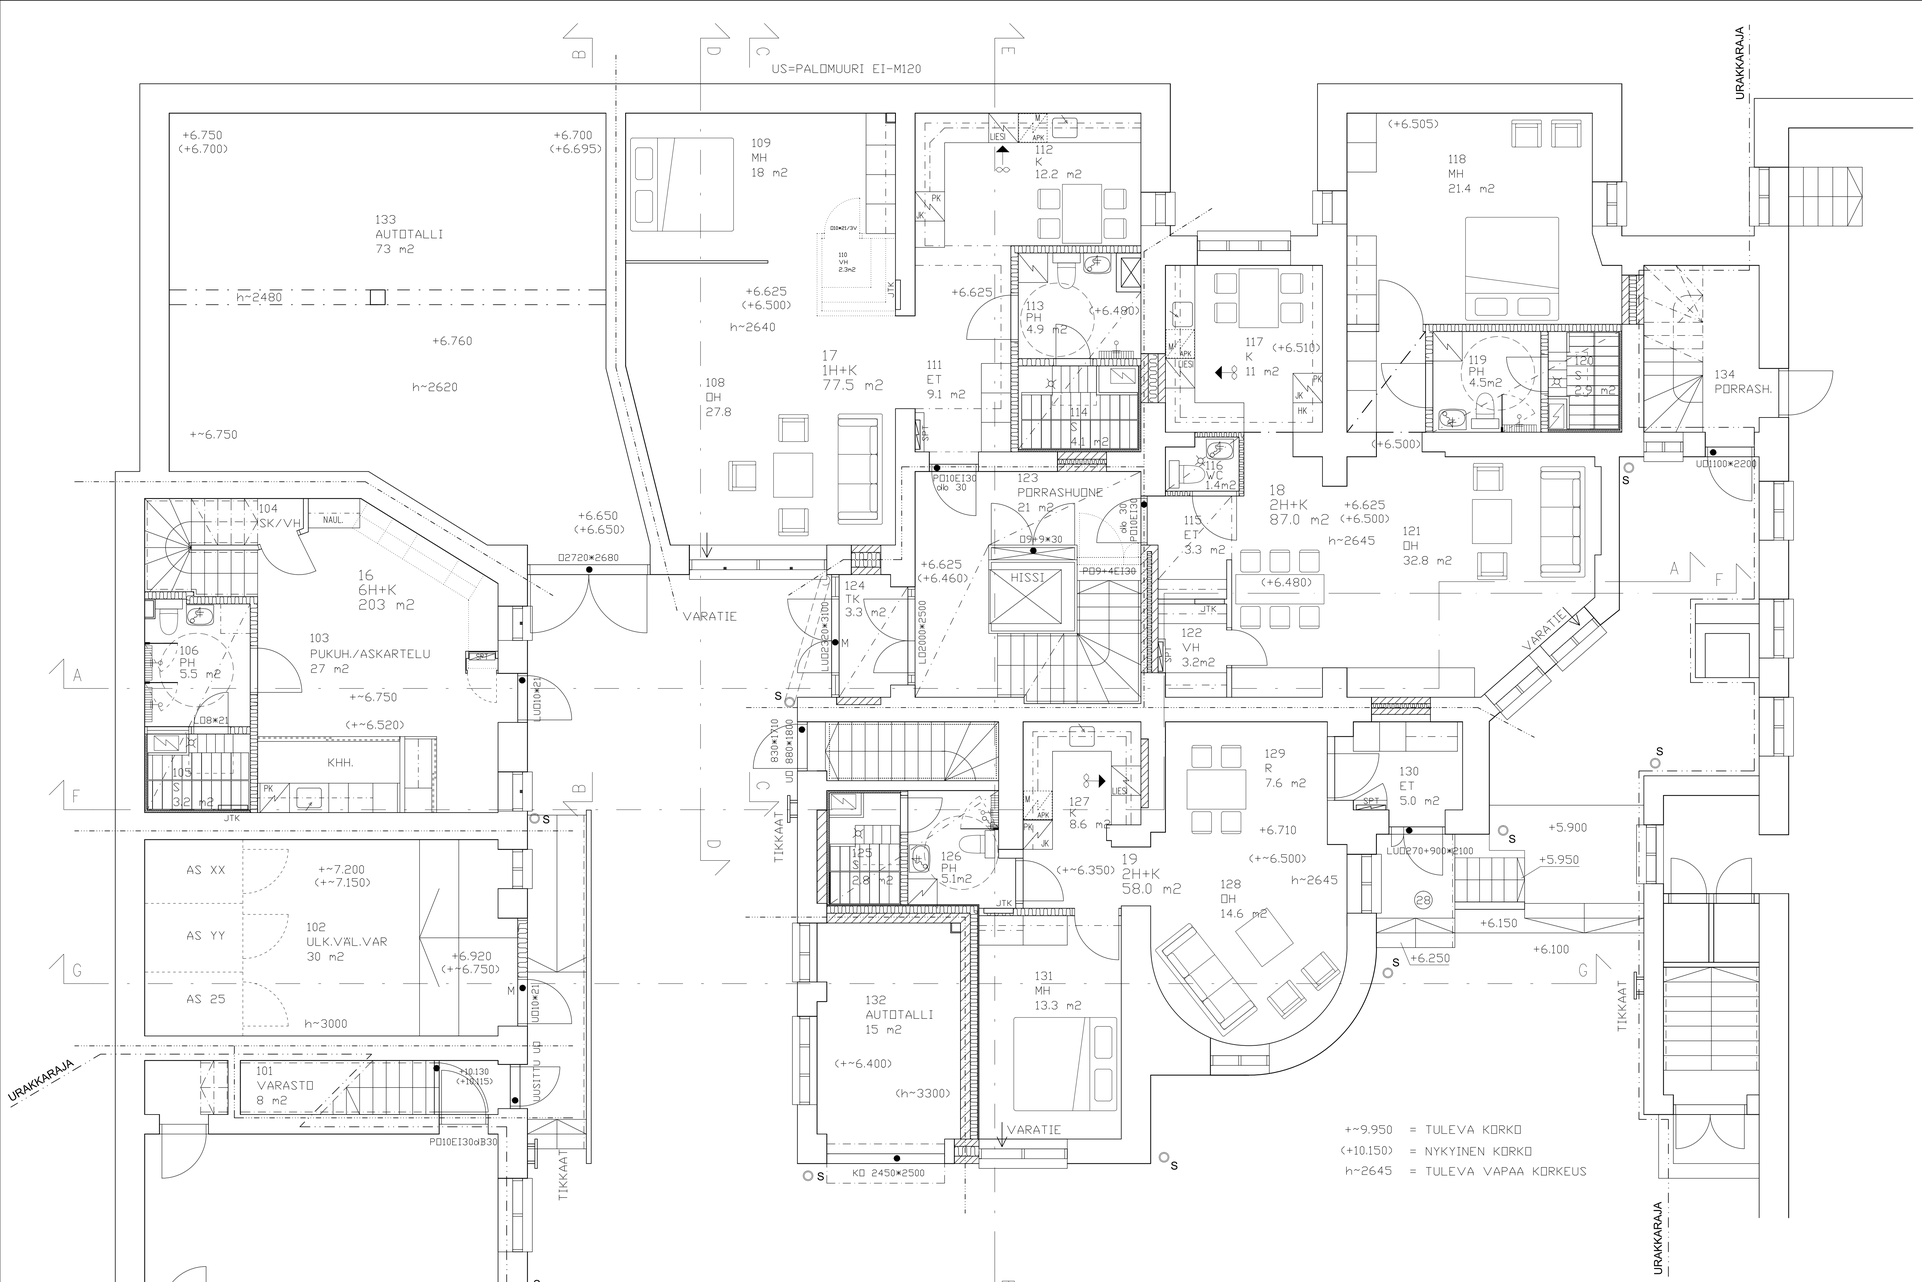

PALOLUOKKA: P1 (VÄLIPOHJAT KUITENKIN PUURAKENTEISIA)

RAKENNUKSEEN ASENNETAAN HUONEISTOKOHTAINEN KONEELLINEN TULO -JA POISTOILMANVAIHTO TAI VASTAAVA.
TULOILMAN KÄSITTELY: ILMAN SUODATUS JA LÄMMITYS
POISTOILMA: LÄMMÖN TALTEENOTTO

PALO-OSASTOINTI:
HUONEISTO / HUONEISTO: REI 60 / R`w ≥ 55 db / L`n,w ≤ 53 db
PORRASHUONE / HUONEISTO: REI 60 / R`w ≥ 39 db / L`n,w ≤ 63 db
PORRAS REI 30

KAIKKI SAVUHORMIT TEHDASVALMISTEISIA

RAKENNUS VARUSTETAAN SÄHKÖVERKKOON
KYTKETTÄVILLÄ PALOVAROITTIMILLA 1 KPL / 60 AS-m2

PELASTUSSUUNNITELMA LAADITAAN ENNEN LOPPUTARKASTUSTA

-MODULIMITTAISTEN OVIEN JA IKKUNOIDEN ASENNUSAUKOT ON MITOITETTU M+20 mm
ESIM. O10 = 1000+20 = 1020 mm

-VANHOJEN IKKUNOIDEN TILALLE TULEVIEN IKKUNOIDEN ASENNUSAUKOT = NYKYISIÄ LEVEYDELTÄÄN

-KAIKISSA SAUNOISSA LAATASTA LAATTAAN VAPAA AUKKO >800 mm
LASIOVI 800 mm KIINNITETÄÄN SUORAAN LAATTASEINÄÄN (EI KARMIA) KATSO RS. (OLENIUS 29.9.2014)

A 12.5.2016 RAKENNUSLUPAKUVAN PÄIVITYS

Kaupunginosa 1	Korttel/tila 5	Tontti/nro 8
Viranomaisten merkintöjä		
Rennustoimenpide: KÄYTTÖTARKOITUKSEN MUUTOS	Piirustuslaji: PÄÄPIIRUSTUS	
Rakennuskohde: AS Oy HALLITUSKATU 1 PIHARAKENNUS HALLITUSKATU 1 28100 PORI	Piirustuksen sisältö: PÖHJA 1-KERROS	Mittakaavat 1:50
Allekirjoitus	Suunnitteluala, piirustuksen numero: ARK 3	Muutos: A
Päiväys, suunnittelijan nimen selvennys: 3.10.2011 Erkki Krannila Rak.ins	Yhteyshenkilö	